


Alapítva: 1993

Munkatársak: Ekler Dezső, Lars Frerich, Kovács Gábor, Kövér István, Kuli László, Wittinger Zoltán építészek, Széll Aliz adminisztrátor

Volt munkatársak: Bérczes László (1993-94), Vincent Bridoux (1994), Catherine Buatier (1993), Csendes Mónika (1993), Cziki László (1994-96), Grédics Gyula (1993-94), Nathalie Grekofski (1993), Rodolphe Mertens (1995-96), Németh Csaba (1995-96), Sandra Orphanides (1994), Patyi György (1993-95), Rabb Péter (1993-95), †Rieth István (1993), Rónai Beatrix (1993-95)


Fontosabb munkák:

- Szőlészeti-borászati együttes, Disznókő Rt., Mezőzombor, 1993
- Állatház, Agrártudományi Egyetem, Kaposvár, 1993-96
- EXPO'96, Skanzen, Balatonfelvidéki ház, 1984
- Üzletház, Dunaújváros, 1994
- Színháztörténeti Múzeum és Intézet rekonstrukciója, Bp, 1994
- Borászati Üzem, Neszmély, 1994-96
- Óbuda-Újlak, 8-as tömb RRT, Budapest, 1994
- Tarcsl városközpont rekonstrukciós terve, 1995
- Sóház u. 1. Sarokház, Szolnok, 1995
- Lovasközpont, Gánt, 1996

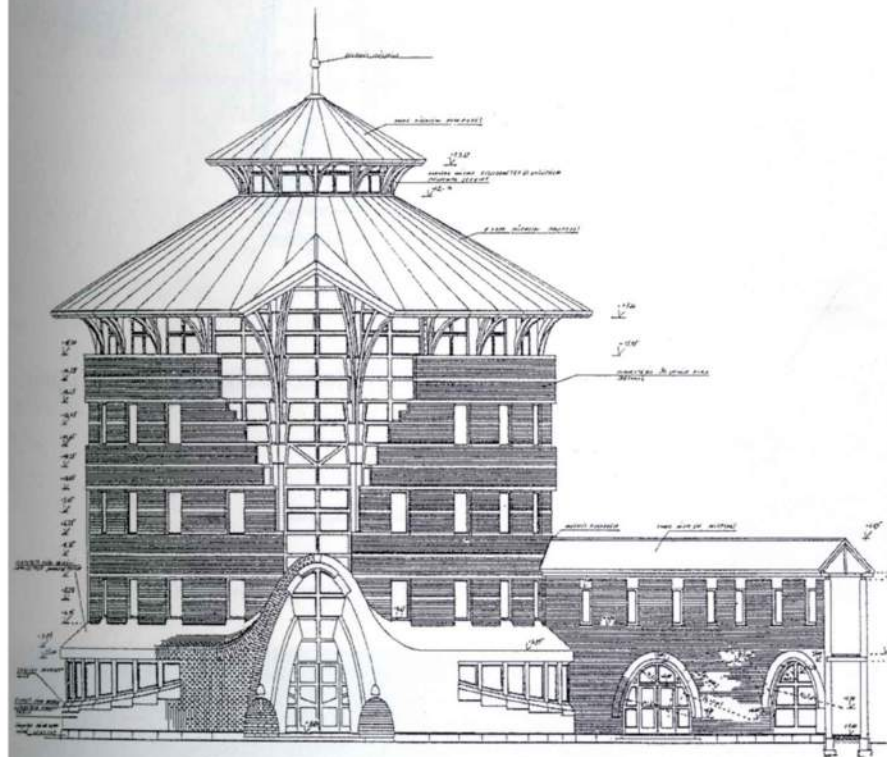


Pannon Agrártudományi Egyetem oktatási épület és tanügyi épület bővítése, Kaposvár 1988-1989, Ekler Dezső (fotó: Ekler)



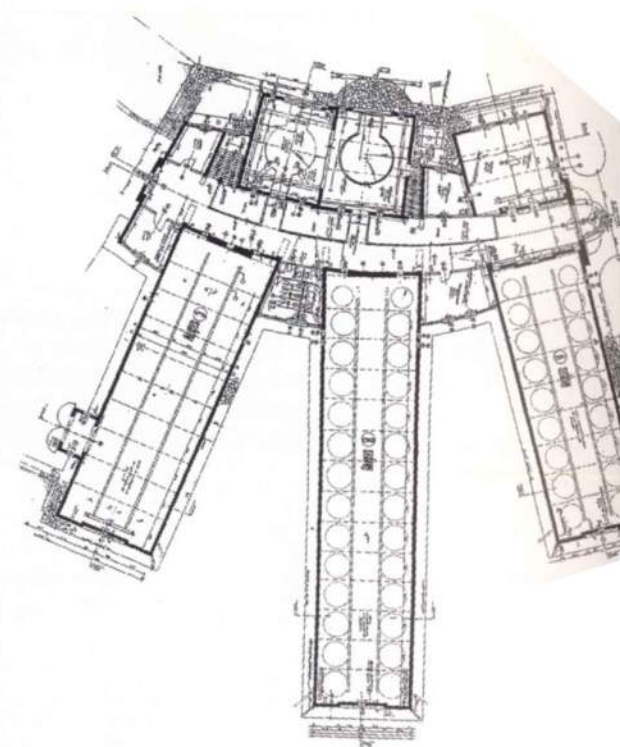


Borfeldolgozó délről (fotó: Czikély) és belső galériája (fotó: Hajd) (felső képek) és alaprajza

Disznókő Rt. Szőlészeti-borászati együttes  
Mezőzombor, 1993-94.  
Tervező: Ekler Dezső  
Szerkesztők: Kövér István, Patyi György, Kovács Gábor

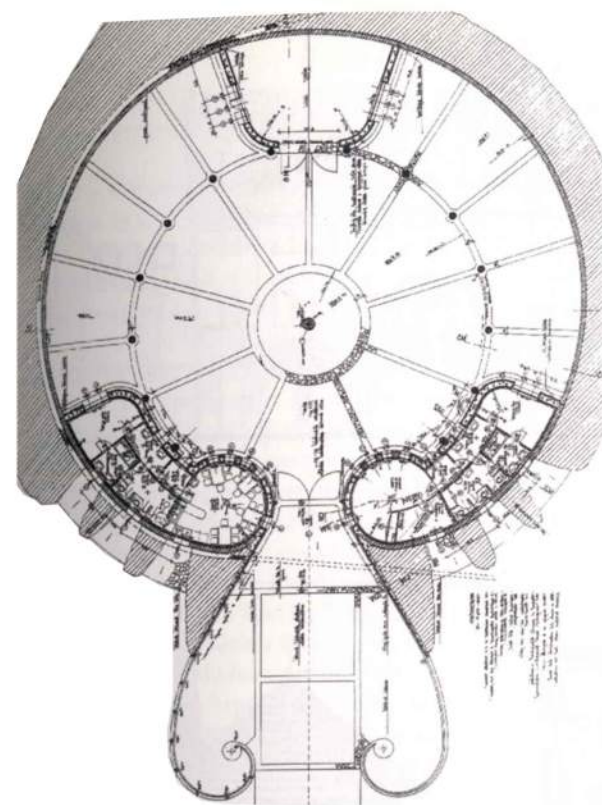


Borászok épülete a borfeldolgozó felől és udvara (fotó: Ekler) (alsó képek) és alaprajza



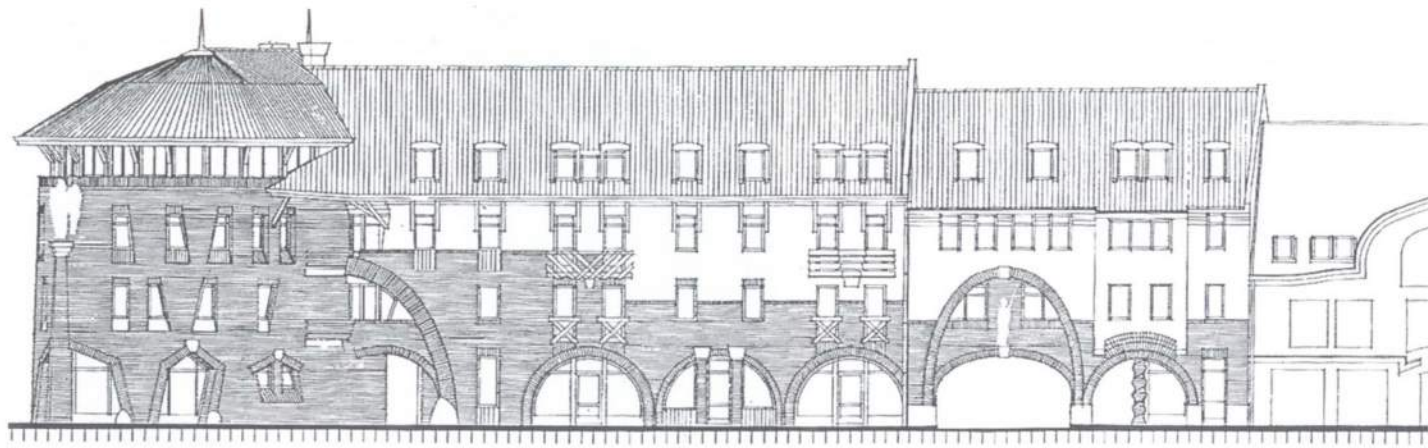

Szolnok, Sóház u. 1. Sarokház Ekler Dezső és Kövér István, 1995.  
 Narr-ház II. Felsőszenterzsébet, Kovács Gábor, 1995.

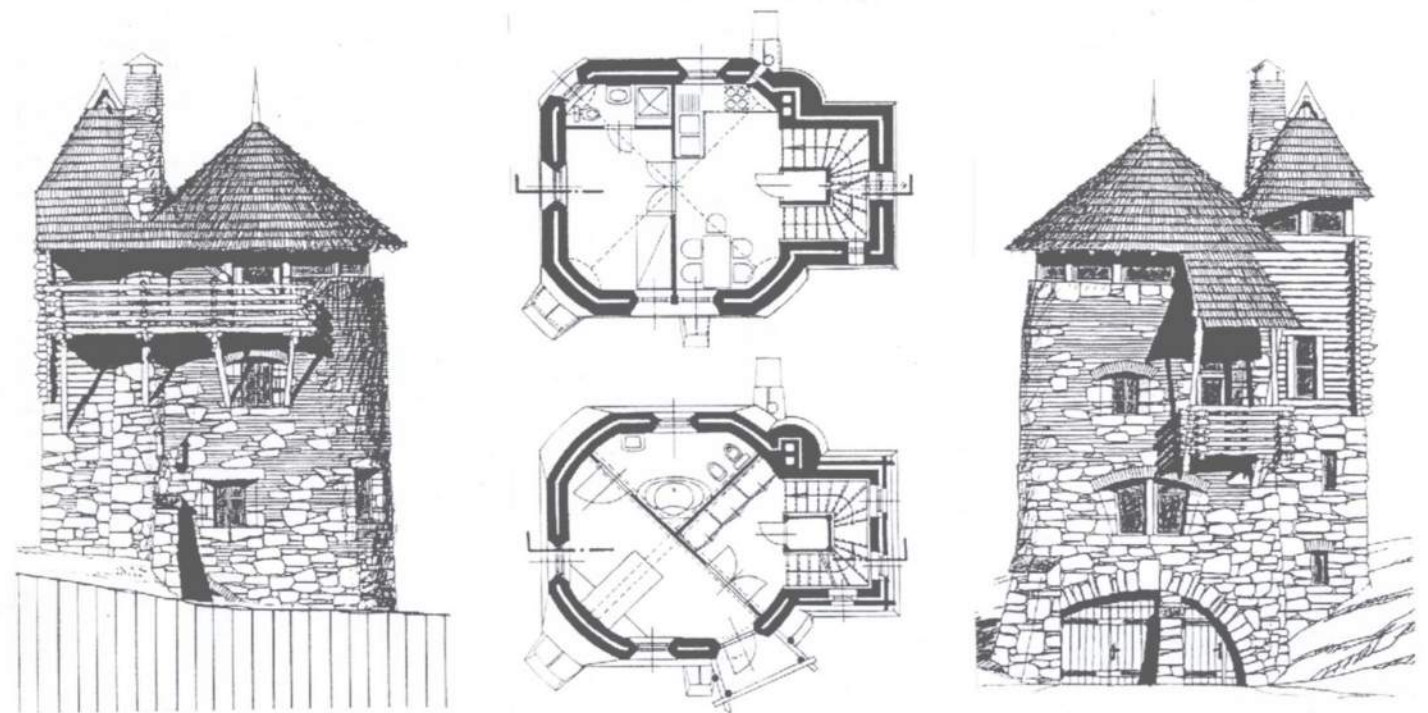

Gergely ház, Gávavencsellő, Kövér István, 1994.

Ádám ház, Budajenő, Wittinger Zoltán, 1996.

