


REDUKÁLT HAGYOMÁNYOK

A szandaszőlősi református
közösség új otthona

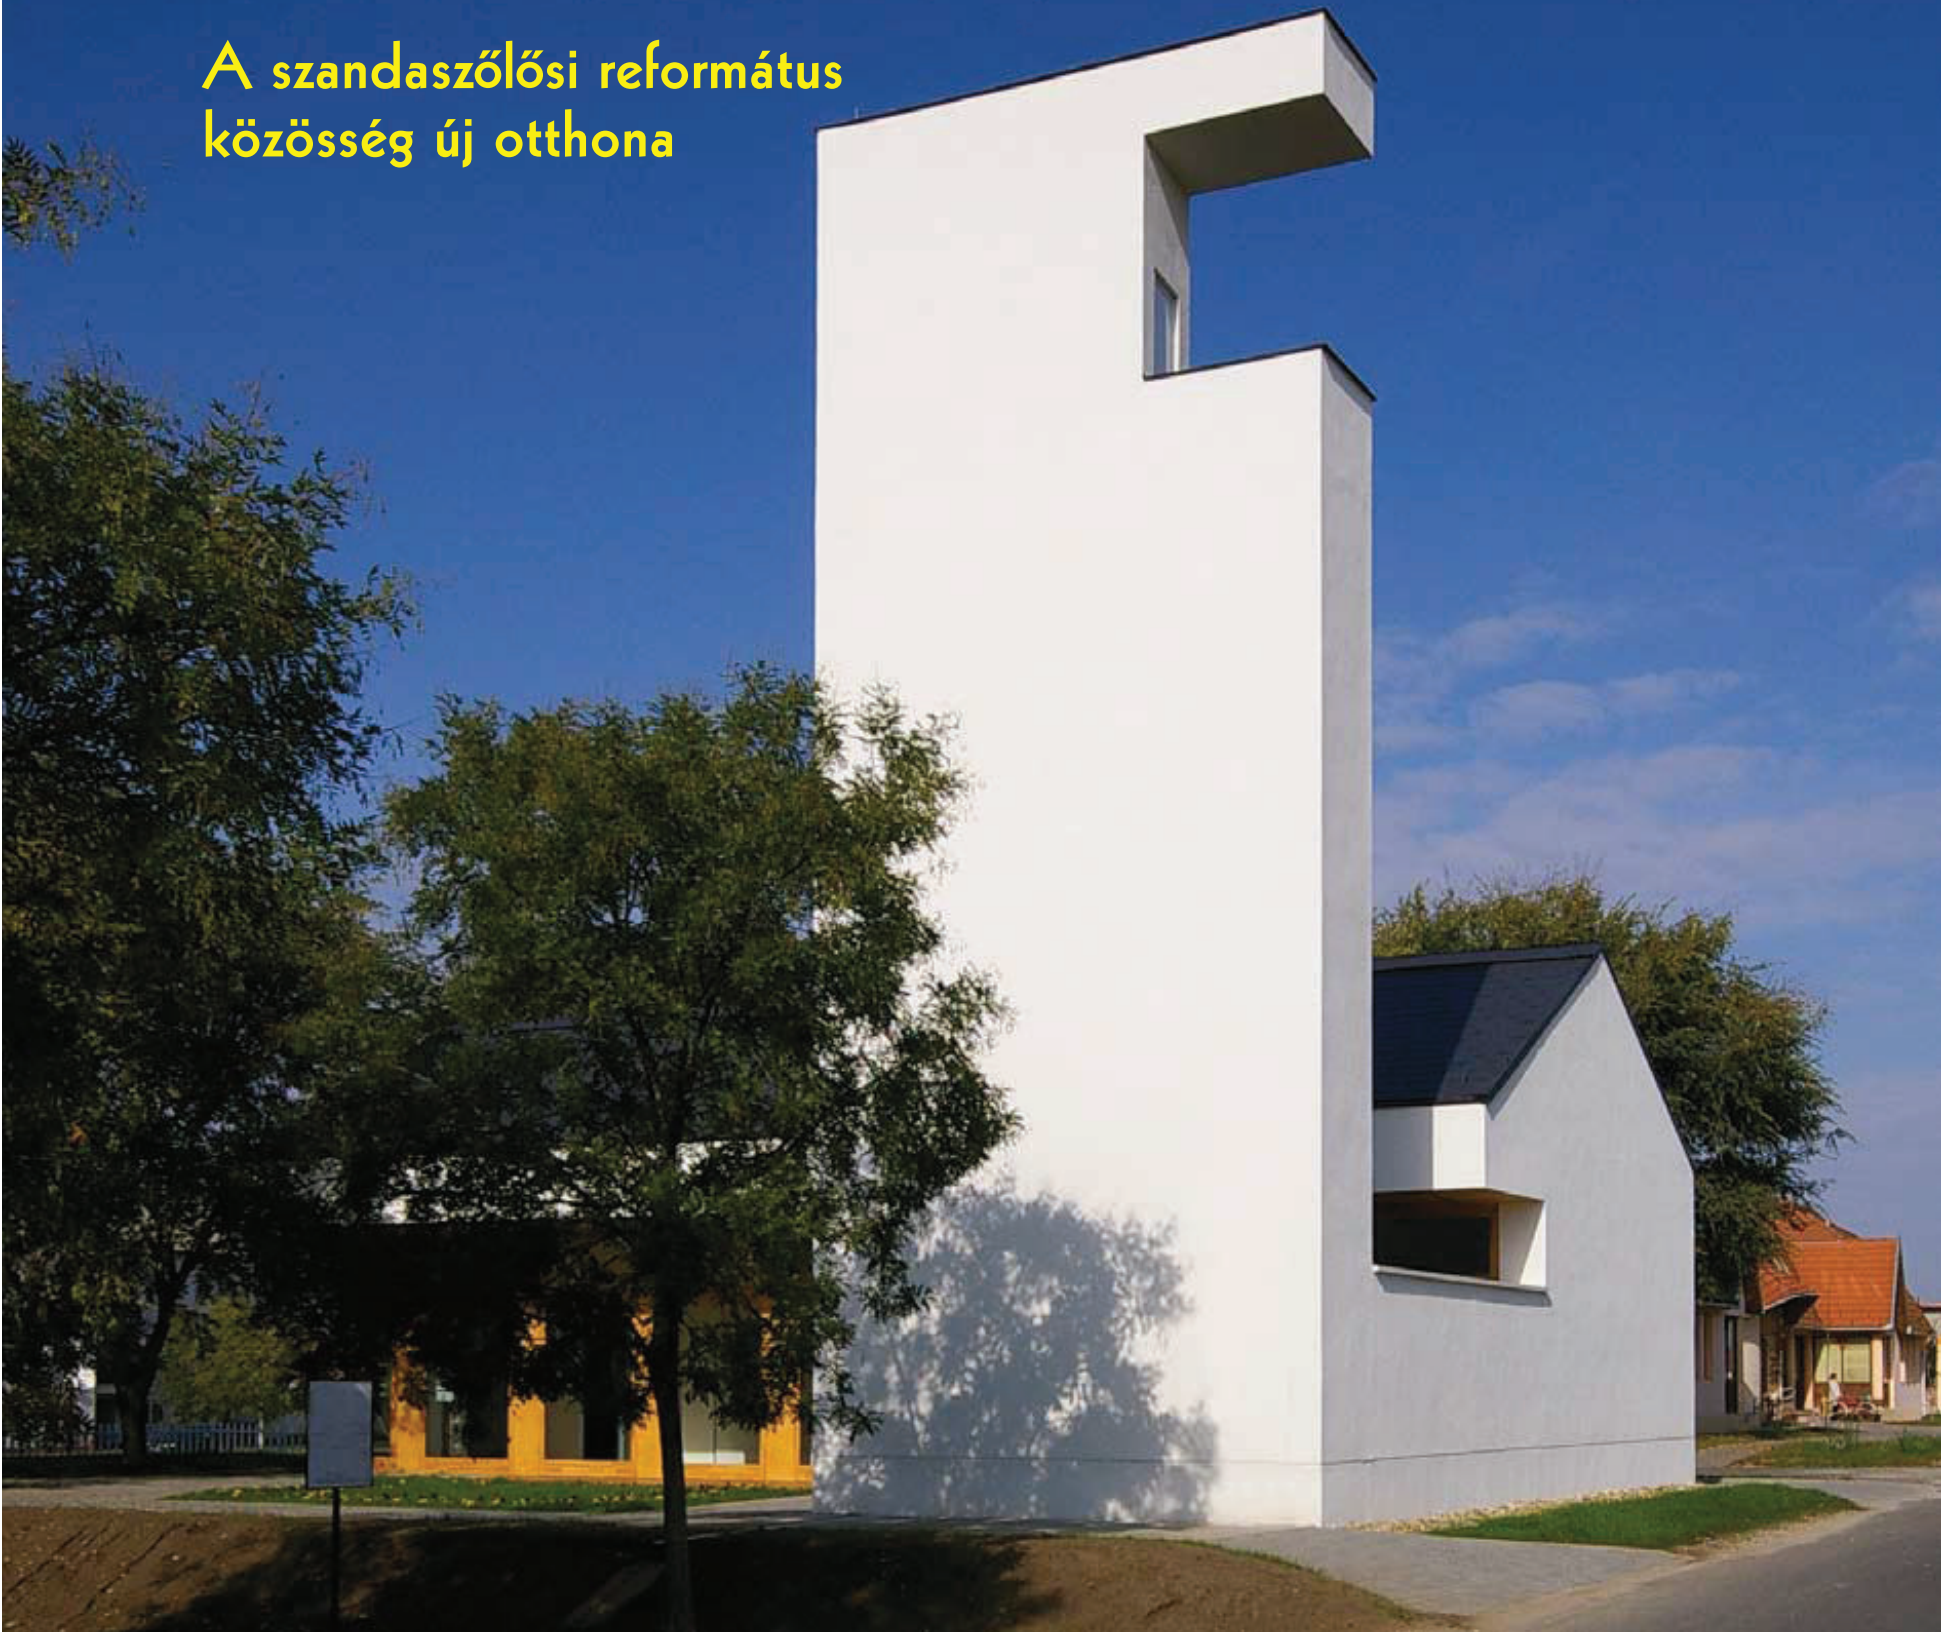

Szöveg, fotó:

**Szentirmai
Tamás**

Építész:

Sajtos Gábor

SZANDASZŐLŐS SZOLNOK KERTVÁROSI RÉSE, A TISZA-PARTI VÁROSKÖZPONTTÓL DÉLRE TALÁLHATÓ, MEGLEHETŐSEN ELSZIGETELVE ATTÓL – A FOLYÓ ÉS A 4-ES FŐÚT IS ELVÁLASZTJA ŐKET. VALÓSZÍNŰLEG ENNEK AZ ELSZIGETELTSÉGNEK IS TUDHATÓ BE, HOGY ELLENTÉTBEN SZOLNOK XX. SZÁZADI ERŐTEJES VÁROSIASODÁSÁVAL, A TELEPÜLÉS MEGTARTOTTA FALUSIAS JELLEGÉT. A CSALÁDI HÁZAS BEÉPÍTÉS EGYENLETES RITMUSÁT CSAK A VÁROSKÖZPONT INTÉZMÉNYEINEK ESETLEGES TELEPÍTÉSE SZAKÍTTJA MEG. EBBEN A HETEROGÉN, KÖZPONTI KÖZEGBEN TALÁLJUK A REFORMÁTUS KÖZÖSSÉGI HÁZ HATÁROZOTTAN KORTÁRS FORMÁLÁSÚ EGYÜTTESÉT.



A kívülről zárt tömeg az udvar felé teljesen megnyílik

A főutcáról befordulva azonnal magára vonja tekintetünket a harangtorony erőteljesen redukált, minimalista tömege, amely a református hagyományoknak megfelelően a többi épülettől függetlenül áll. Szigorú funkcionalitás formálta: a szinte térbeliségét vesztő, zárt, tömörnek tűnő hasábjából csupán a majdani harang hasítja ki magának a helyét. Ez a zártság jellemzi az egész együttest az utca felől, sziluettként jelezve a református közösség otthonra találását, és a kortárs építészeti megérkezését.

Az épület egy 2008-as, meghívásos tervpályázat eredményeképpen épült fel. A pályázati anyag három épületből, és a közöttük kialakuló udvarokból állt össze, melyekből első ütemben a közösségi ház és a harangtorony, illetve az általuk körbehatárolt kertterületek valósultak meg.

A zárt utcavonalonról a torony hosszanti fala vezet a bejáratú udvarra. Innen tárul fel a közösségi ház épülete, melynek udvari homlokzata – ellentétben a kívülről megismerttel – teljes hosszában transzparens, és számos ponton meg is nyílik a kert felé. Hasonlóan a harangtoronyhoz, ennek a tömegére is jellemző a redukció; a hagyományos falusi tornácos házat ismerhetjük fel az absztrakt szerkesztés mögött. A konzolosan előreugró tető az egykori tornáchoz hasonlóan fedett-nyitott átmeneti teret biztosít. A nyári túlzott napsütés elleni védelem mellett a belső terek kiegészítőjeként is fel-

foghatjuk. A torony és az épület által közrefogott terasz a közösségi tér nyitott bővületeként működik, intimitását, védettségét a két tömeget összekötő, azok organikus kapcsolatát erősítő kerítésfal fokozza, kialakításával izgalmasan felfedve a ház szerkesztését.

A következő ütemben felépülő templom is karakteresen geometrikus tömegű, formálása talán funkciójából következően mind közül a leginkább hagyományos. A pályázat zsűrije által is kiemelt, változatos kertek fontos szerepet töltenek majd be, nyitott közösségi tereket jelentenek majd az eltérő korosztályoknak.

Építészeti:

Sagra Építész Kft.

Építész vezető tervező:

Sajtos Gábor

Építész team:

**Grand Gabriella, Páll András,
Virág Péter, Németh Regina**

Építető:

**Szolnoki Református
Egyházközség**

A református közösség új épületegyüttesének már elkészült részei is karakteres, kortárs képet hordoznak, és erős kontrasztot jelentenek a település eddigi építészeti képével szemben, de az említett második ütem megépülte fogja a teljes egységet, az elkészült művet jelenteni.

A tető túlnyújtása hasznos átmeneti előteret eredményez

